
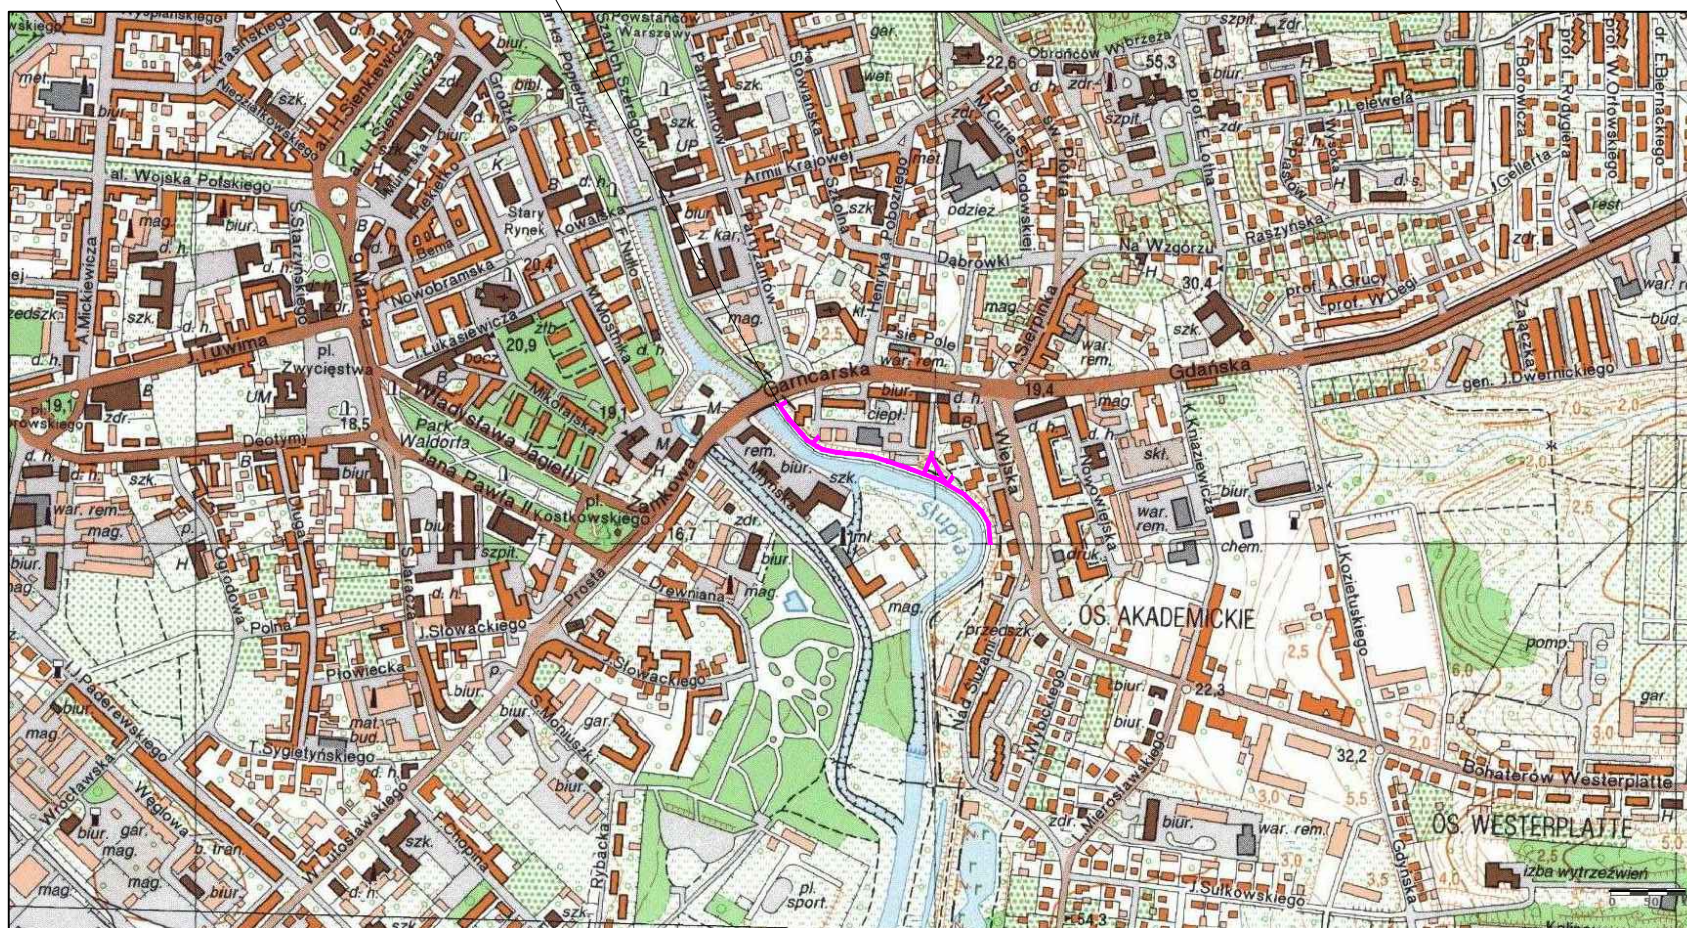


Przebudowa chodnika wzdłuż rzeki Słupi

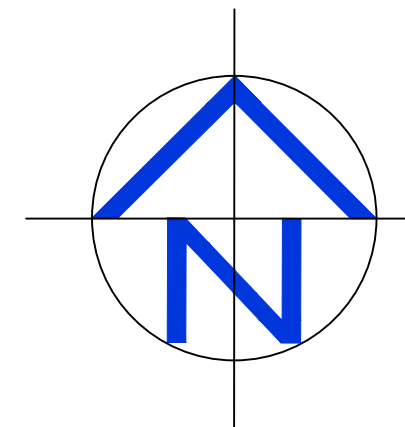

Data wydruku: 09.05.2019 12:57:06 plik: \DESKTOP-SLUPIA\DOT08\DWDrive - MSO365\SERWER01_PROJEKTY\2019_17_Słupia_chodnik_Słupsk_1_orientacja\2019_17_PRW_1.0.dwg; 508.11kb
użytkownik: ASYSZ; papier: iso a1 (841,00 x 594,00 mm); mmm; plter: Brak

Jednostka projektowa: RedRoad Biuro Projektów Bartosz Waczyński 80-180 Gdańsk, ul. Świętokrzyska 51 lok. 4 nip: 888-287-90-03 regon: 221-730-500 biuro@redroad.pl www.redroad.pl	
Zamierzenie budowlane/Objekt budowlany: <p style="text-align: center;">Przebudowa chodnika wzdłuż rzeki Słupi</p>	
STADIUM: <p style="text-align: center;">PROJEKT BUDOWLANY TOM I: PLAN ZAGOSPODAROWANIA TERENU</p>	
Tytuł rysunku: <p style="text-align: right;">Orientacja</p>	
Branża: <p style="text-align: right;">Drogowa</p>	
Opracowujący: mgr inż. Anna Winckiewicz	Podpis:
Nr arch.: 2019_17	Stadium: PB
Data: 04.2019	Skala: 1:10 000
Nr rys.: 1.0	