


LEGENDA
OZNACZENIA SYMBOLI
 Krawężnik betonowy 15x30
 Obrzeże betonowe (bez fundamentu)
 Oś drogi - odcinek objęty projektem
 Opomik betonowy
 Istniejące wpusty - wymiana wpustu i studzienki
 Wpusty - wymiana wpustu i studzienki
 Wpusty - wymiana wpustu i studzienki z wpustami i studzienkami ściekowymi

OZNACZENIA NAWIERZCHNI
 Projektowana nawierzchnia bitumiczna
 Nawierzchnia chodnika z kostki bet. 6cm
 Nawierzchnia zjazdów z kostki bet. 8cm
 Nawierzchnia ścieżki rowerowej SMA 4cm
 Zieleni niska (trawniki)
 Nawierzchnia parkingu z kostki bet. 8cm
 Ism. bariera U-11a
 Istniejące wpusty/przykrywalniki do demontażu

DANE TECHNICZNE
 Klasa drogi D
 Dopuszczalny nacisk na oś 100kN
 Prędkość projektowa 30 km/h
 Kategoria ruchu KRZ
 Szerokość jezdni ---
 Szerokość pasa drogowego ---
 zmiana

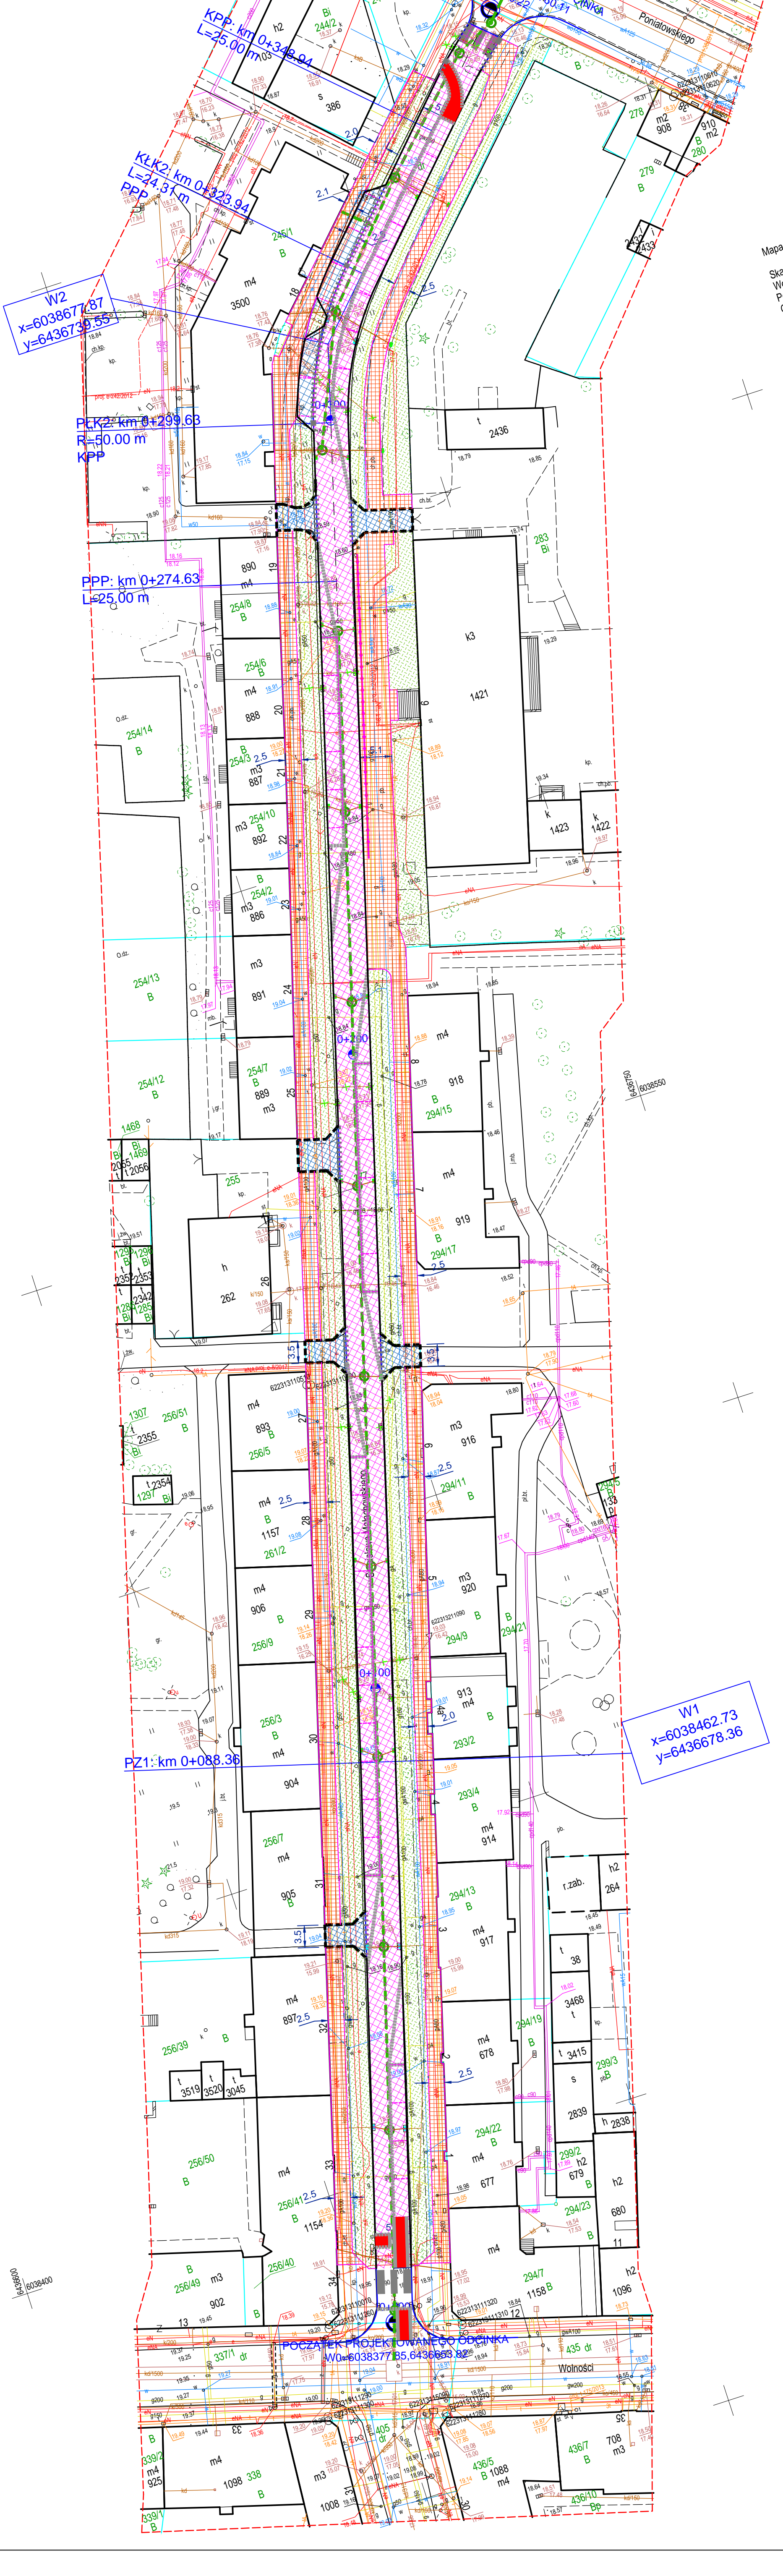

Mapa do celów projektu
 Skala 1:500
 Województwo: pom.
 Powiat: miasto Sł.
 Gmina: Miasto Sł.
 Obręb: 6 (1009)
 dz. nr 277

Mapa wykonana przez:
 Apis Głoby
 Lekwica 4
 Kierownicy

Mapa z datą:
 Data i ID: C
 Wykonano w:
 G

Projekt: Przebudowa ulicy Malacowskiego w Szupsku	
Typ opracowania: Projekt zagospodarowania terenu	
Data opracowania: 04/2018	Str. nr. 2/1
Skala: 1:500	
Wykonano przez:	
Opracował:	M. Piotrowski
drogowa	