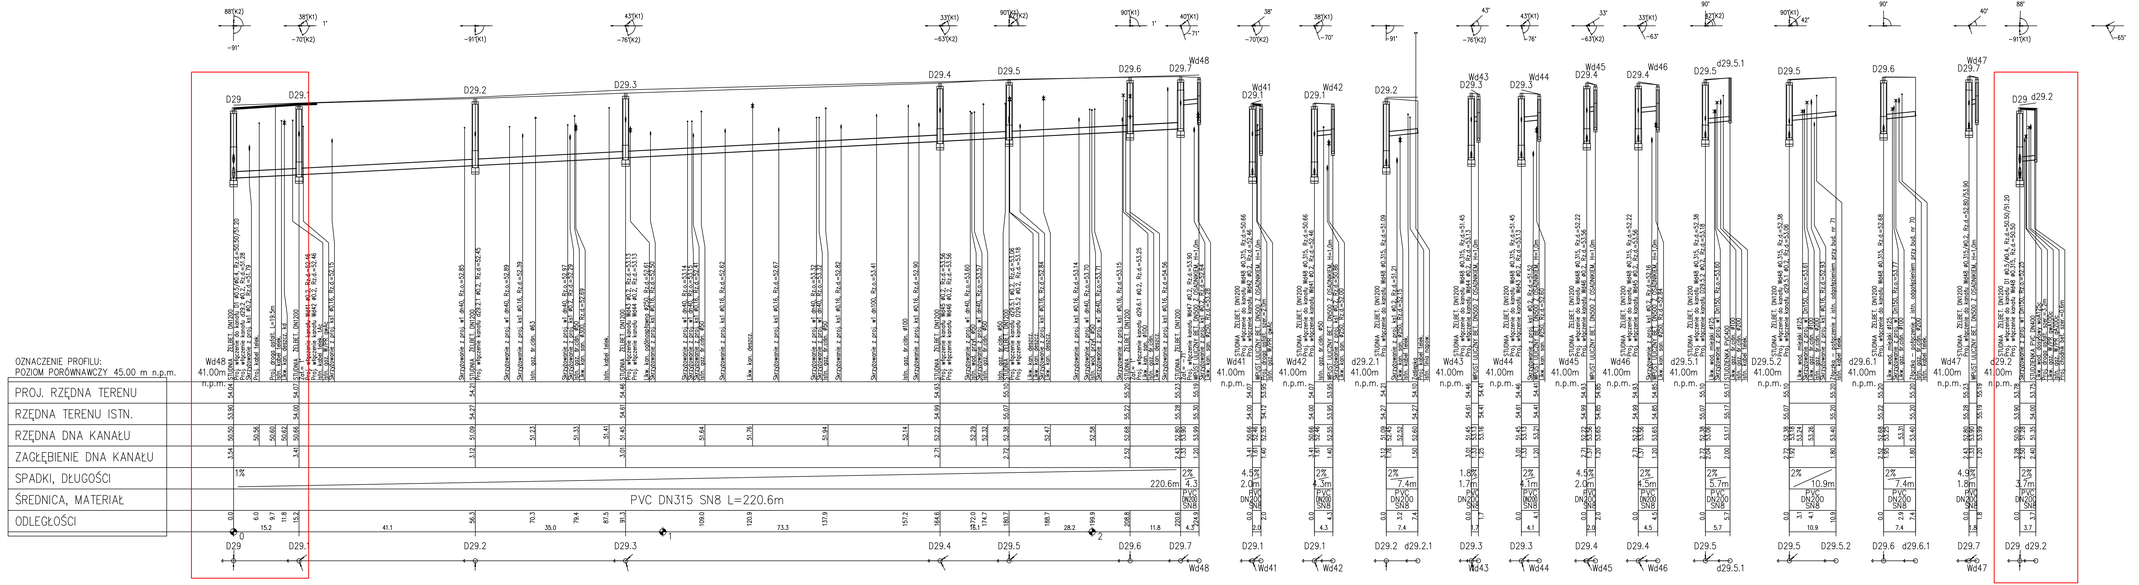

Autorzy:	Magdalena Mynarczyk adres: Stare Bielice 36B, 76-039 Biesiekierz tel.: 665 041 053 mail: magdalenmynarczyk@gmail.com
Zadanie:	Przebudowa ul. Bolesława Chrobrego w Słupsku
Lokalizacja:	ul. Bolesława Chrobrego, dz. nr 6952/2, 659, 194, 243, 1945, 203, 1294, 223, 1293, 2321, 660, 3195 obr. 9
Inwestor:	Zarząd Infrastruktury Miejskiej w Słupsku, ul. Przemysłowa 73, 76-200 Słupsk
Treść rysunku:	PROFIL PODŁUŻNY KANALIZACJI DESZCZOWEJ - CZ.1
Branżowość:	Imię i nazwisko / Podpis:
Projektował:	mgr inż. Grzegorz Daraszkiewicz DAP/0086/PWOS/08 DAP/0130/WL/09
Sprawdził:	mgr inż. Monika Machlarewicz DAP/0085/PWOS/12 DAP/0151/12/12
Skala: 1:100/500	
Data: 10.2017	
Nr rys.	S3