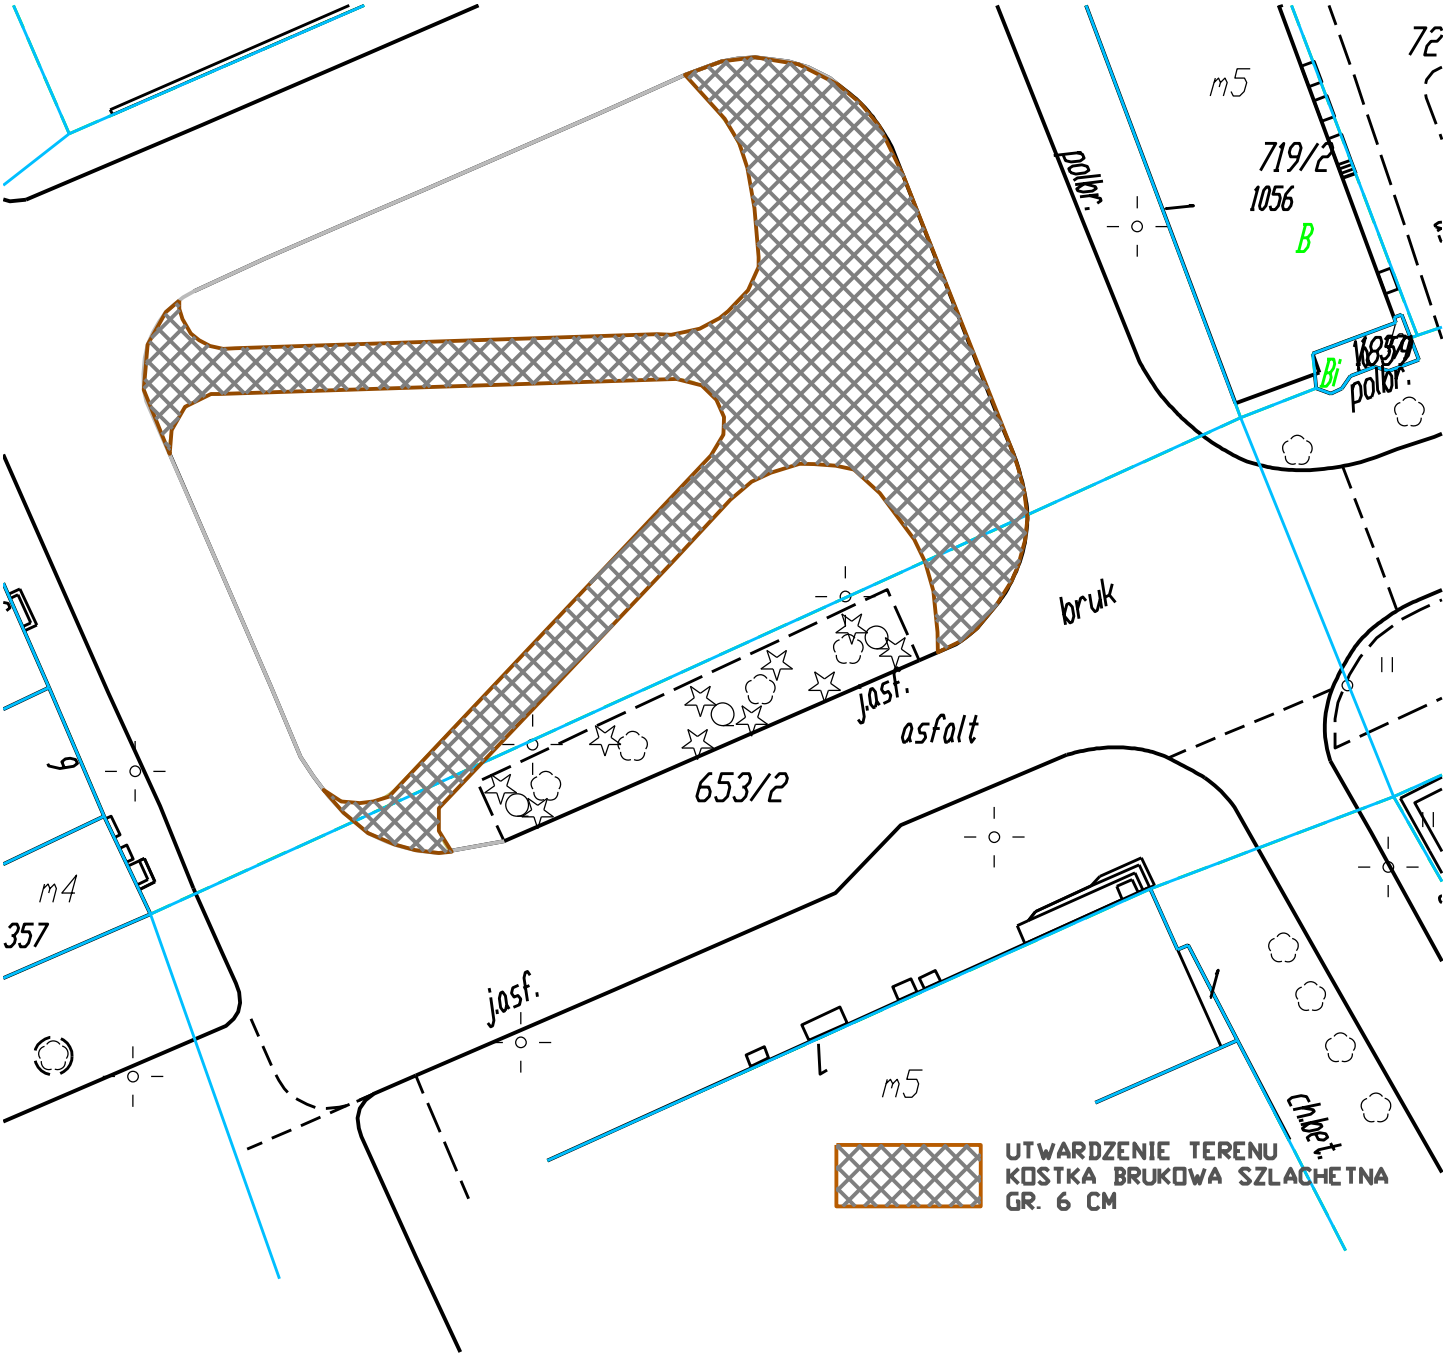
m5
719/2
1056
B
Bi
1685/9
polbr.
polbr.
bruk
jasf.
asfalt
653/2
m4
357
jasf.
m5
chbet.
UTWARDZENIE TERENU
KOSTKA BRUKOWA SZLACHETNA
GR. 6 CM