Zarząd Infrastruktury Miejskiej w Słupsku
ul. Przemysłowa 73
76-200 Słupsk

Pracownie Inżynierskie SOCHA sp. z o.o.
ul. Chodkiewicza 15
85-065 Bydgoszcz

TEMAT
Schemat rozdzielnicy RSZ

INWESTYCJA
SŁUPSKI ZINTEGROWANY PROJEKT REWITALIZACYJNY - ZAGOSPODAROWANIE ŚRÓDMIEJSKIEGO ODCINKA BULWARÓW RZEKI SŁUPI, PRZEBUDOWA ULIC: KOWALSKIEJ, SZARYCH SZEREGÓW, ARMII KRAJOWEJ, DOMINIKAŃSKIEJ I MOSTNIKA

OPRACOWAŁ inż. Przemysław Proczek

KREŚLIŁ inż. Przemysław Proczek

SPRAWDZIŁ

upr. nr KUP/0179/POOE/04 do projektowania bez ograniczeń w specjalności instalacyjnej w zakresie sieci, instalacji i urządzeń elektrycznych i elektroenergetycznych

upr. nr KUP/0179/POOE/04 do projektowania bez ograniczeń w specjalności instalacyjnej w zakresie sieci, instalacji i urządzeń elektrycznych i elektroenergetycznych

SKALA/FORMAT: A4

DATA 12.12.2018

RYSUNEK 10/2

Arkusz: 01

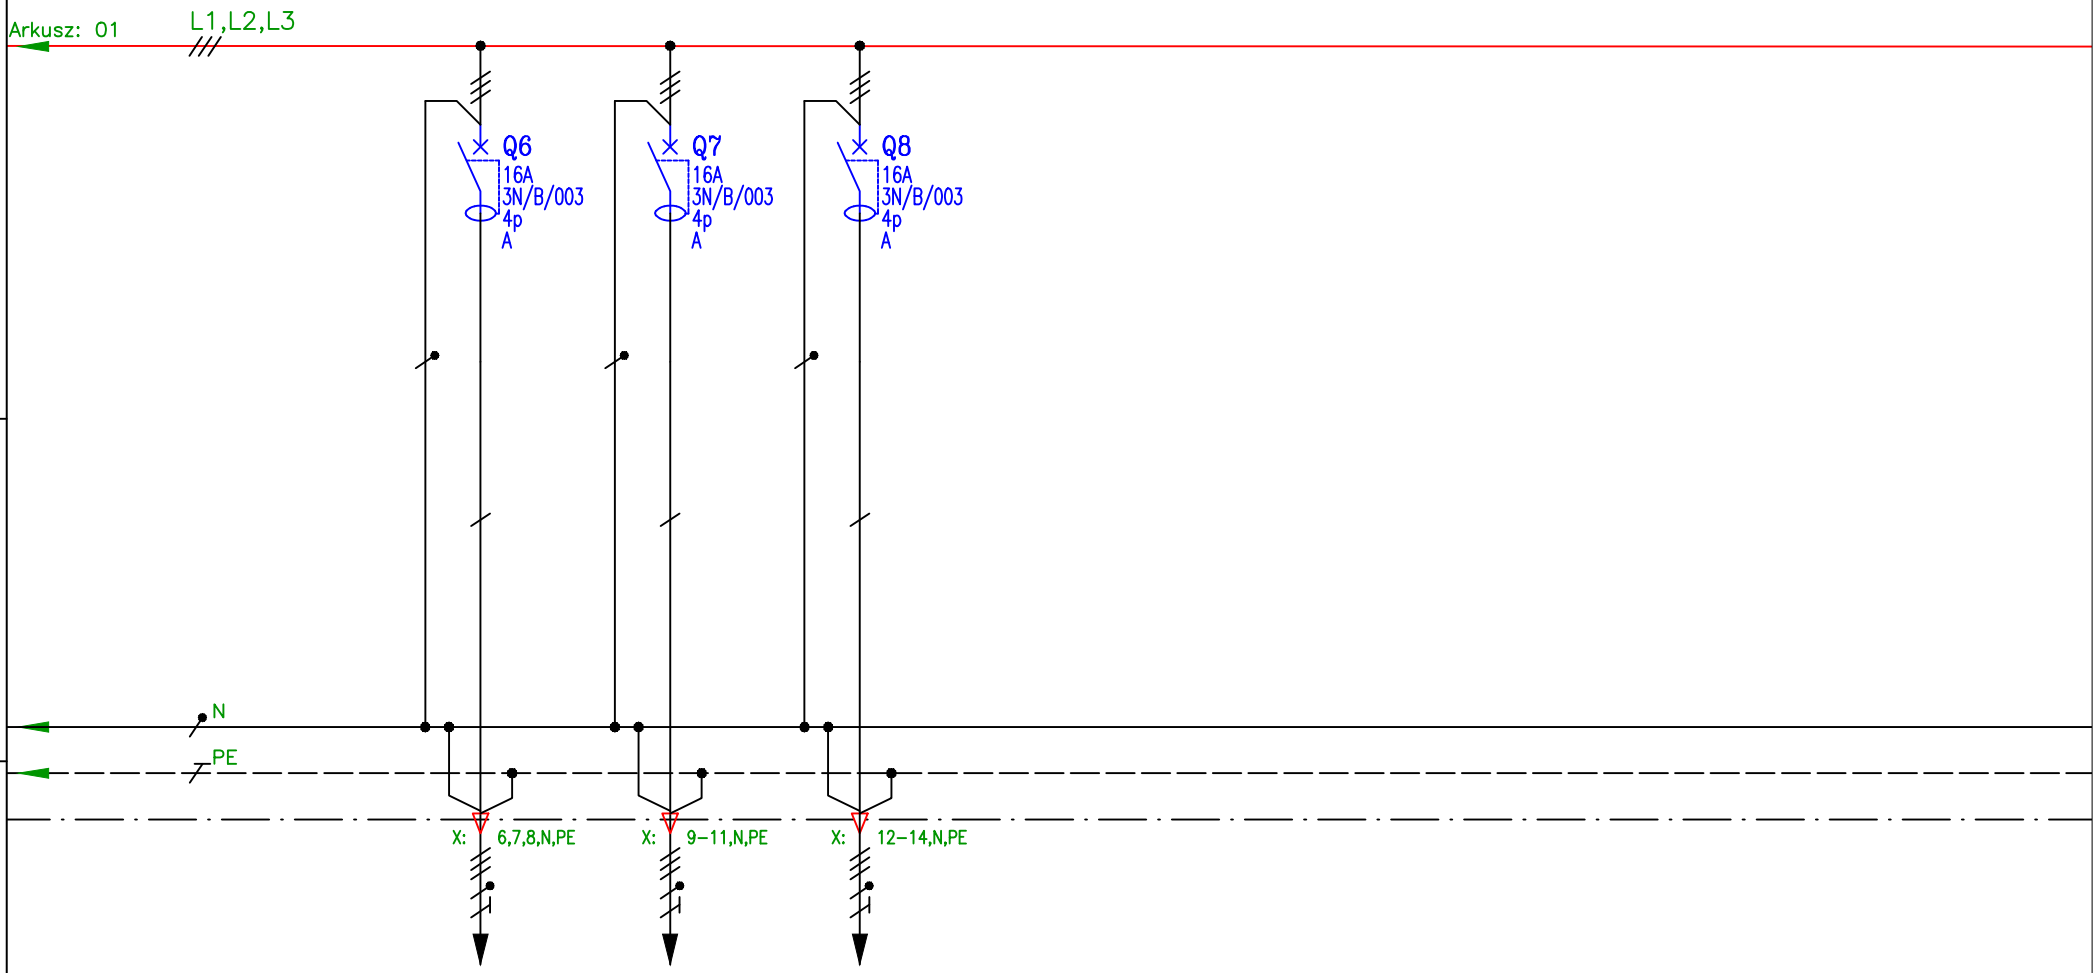

DANE OGÓLNE / DONNEES GENERALES	TABLICZKA /NUM IG		RSZ/Q6	RSZ/Q7	RSZ/Q8	–	–	–	–	–	–
	NR OBWODU /REP. DES CIRCUITS		RSZ/Q6	RSZ/Q7	RSZ/Q8	–	–	–	–	–	–
	OPIS ODBIORNIKA /DESIGNATION		ZASILANIE GNIAZDA 400[V], 16[A]	ZASILANIE GNIAZDA 400[V], 16[A]	REZERWA –	– –	– –	– –	– –	– –	– –
	ILOŚĆ I TYP ODBIORNIKÓW / NOMBRE ET TYPE D'APPAREILS		10[kW] 10[kW]	10[kW] 10[kW]	– –	– –	– –	– –	– –	– –	– –
OBCIĄŻENIE / CHARGE	MOC [kW] / PUISSANCE [kW]	L1	–	–	–	–	–	–	–	–	–
		L2	–	–	–	–	–	–	–	–	–
		L3	–	–	–	–	–	–	–	–	–
ZABEZPIECZENIE / PROTECTION	NASTAWA /CALIBRE		–	–	–	–	–	–	–	–	–
	Icu [kA]		6 kA	6 kA	–	–	–	–	–	–	–
KABLE / CABLES	NR KABLA /N° CABLE		–	–	–	–	–	–	–	–	–
	TYP KABLA /NATURE CABLE		YKYżo	YKYżo	–	–	–	–	–	–	–
	PRZEKRÓJ /SECTION		5x2,5	5x2,5	–	–	–	–	–	–	–
	DŁUGOŚĆ /LONGUEUR		–	–	–	–	–	–	–	–	–
SZYNOPRZEWODY / GAINE PREF.	NR, TYP /NATURE, TYPE		–	–	–	–	–	–	–	–	–
	DŁUGOŚĆ /LONGUEUR		–	–	–	–	–	–	–	–	–