


Zmiana stałej organizacji ruchu rejon ul. Długiej

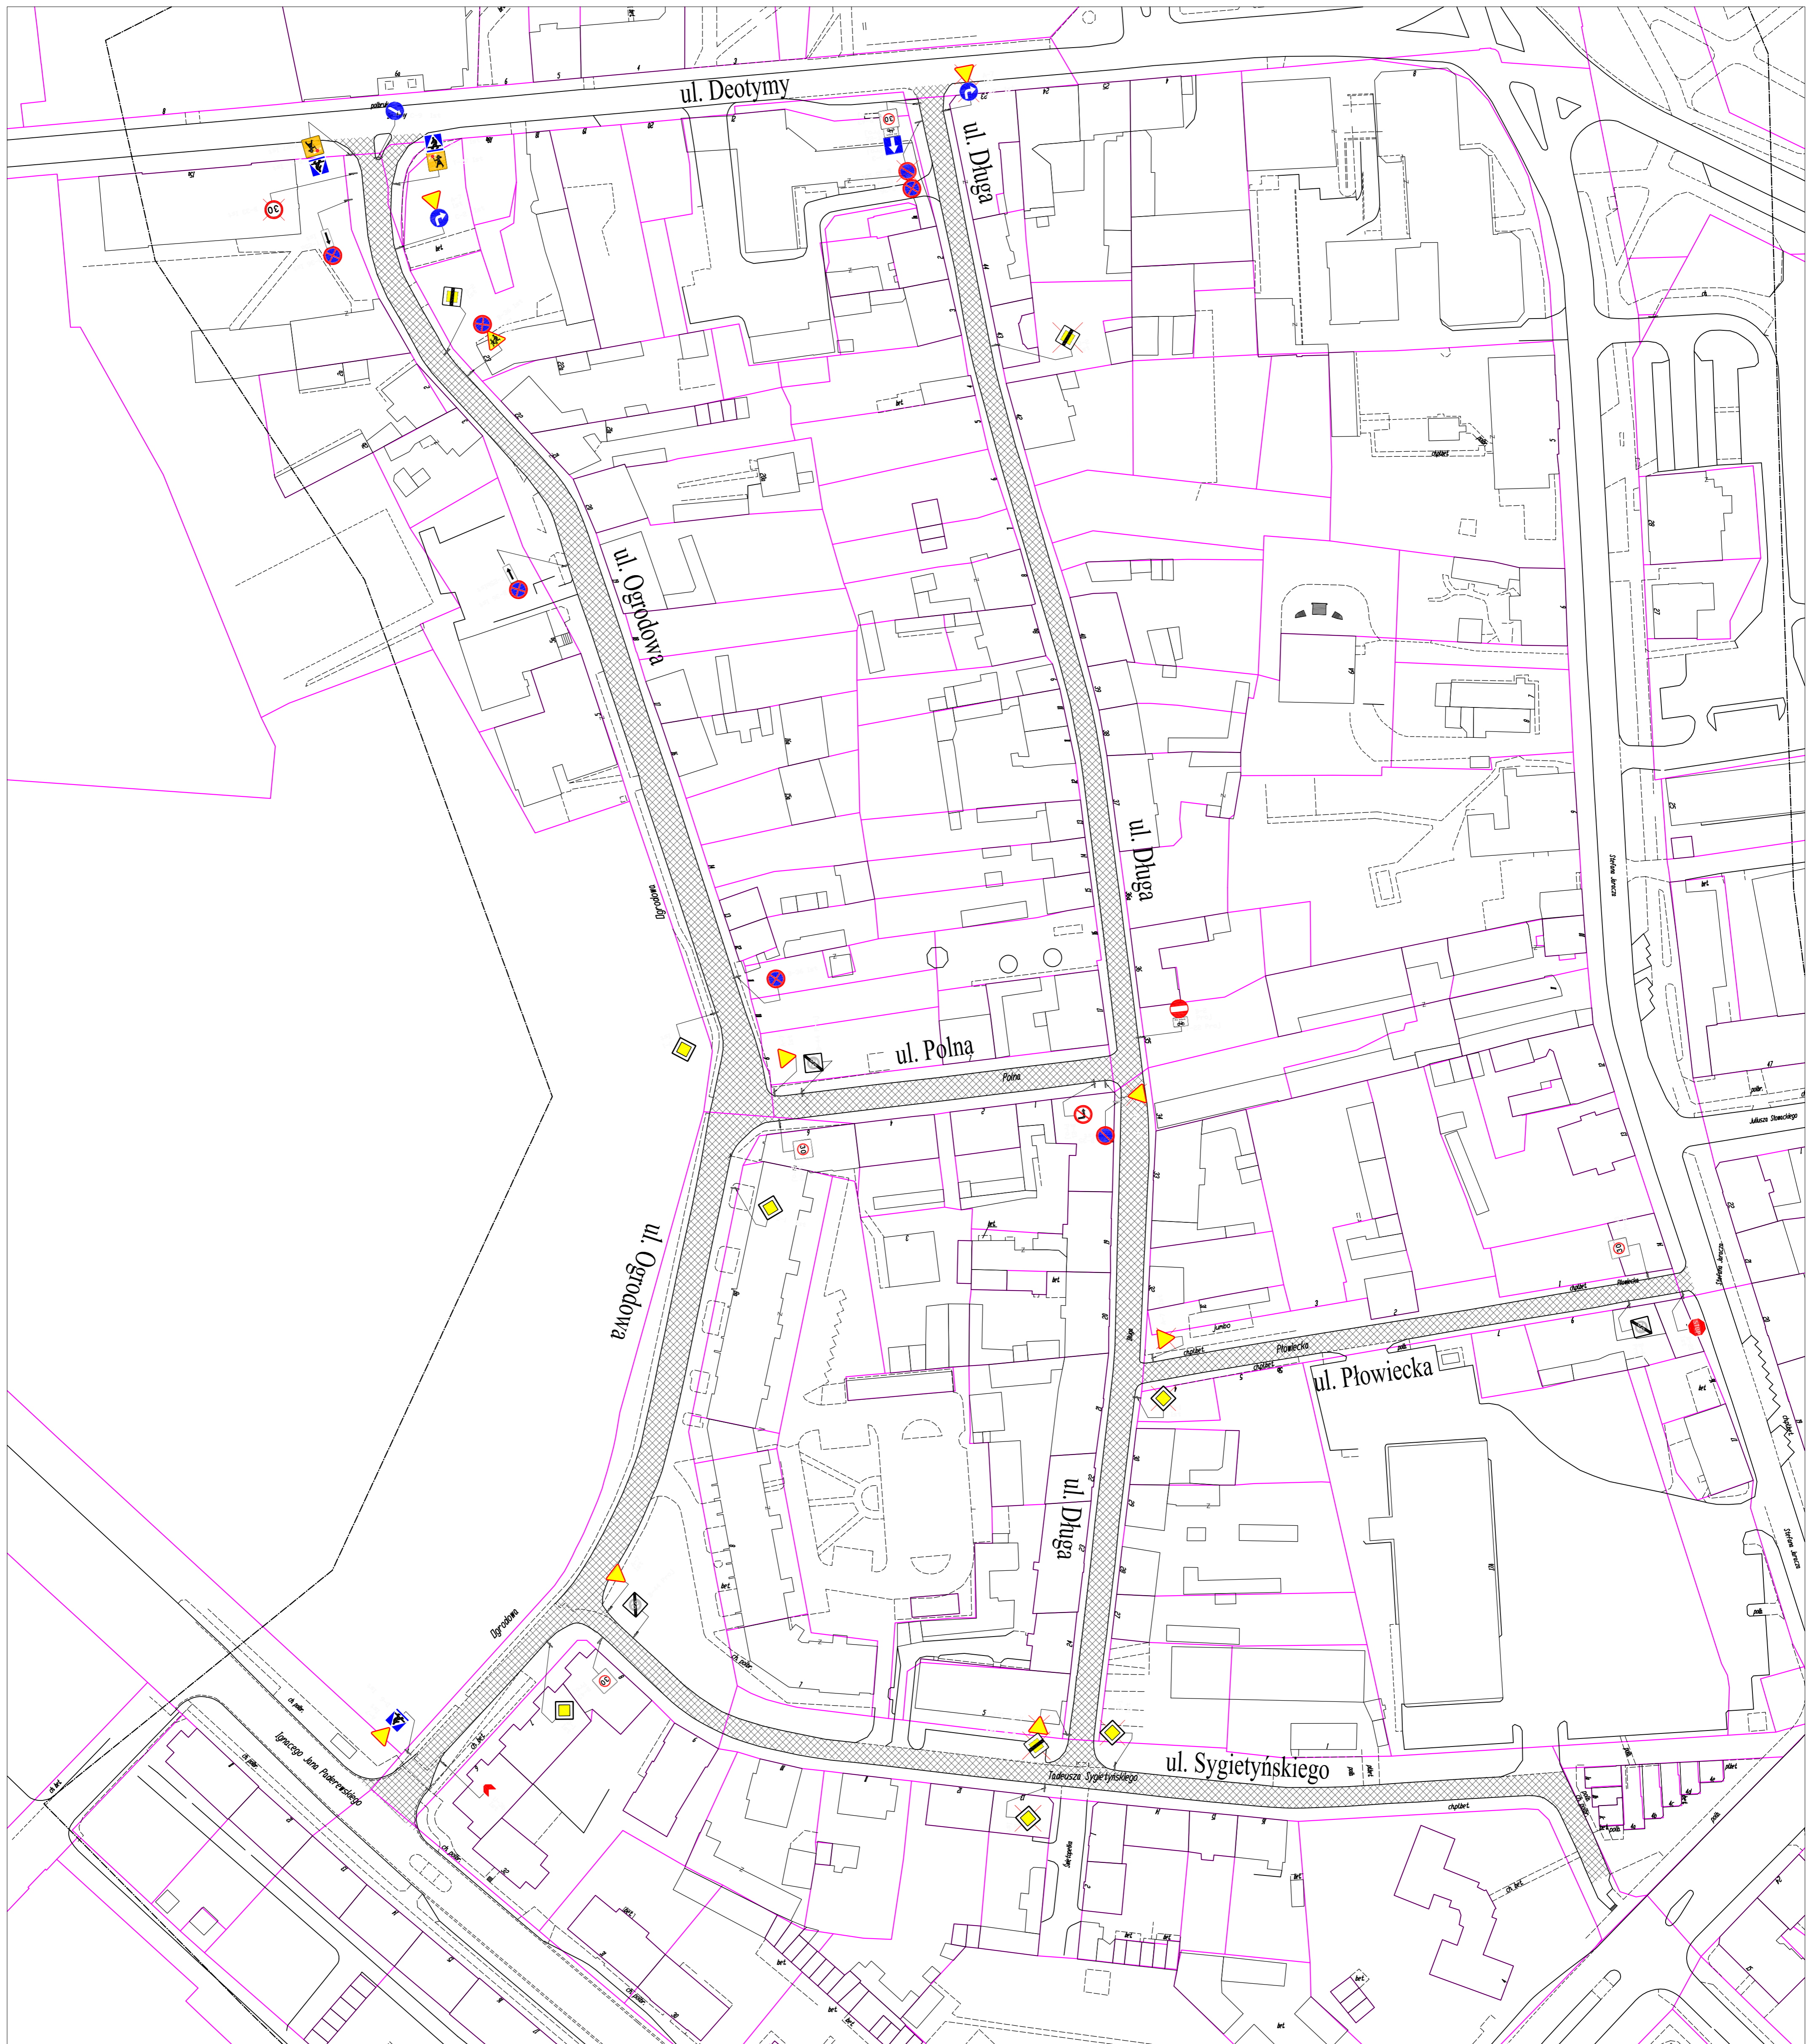

Opracował:
mgr inż. Michał Żuber